




DETALHE 1  
Planta - Caixa de saída de água (ladrão)  
Esc.: 1:20

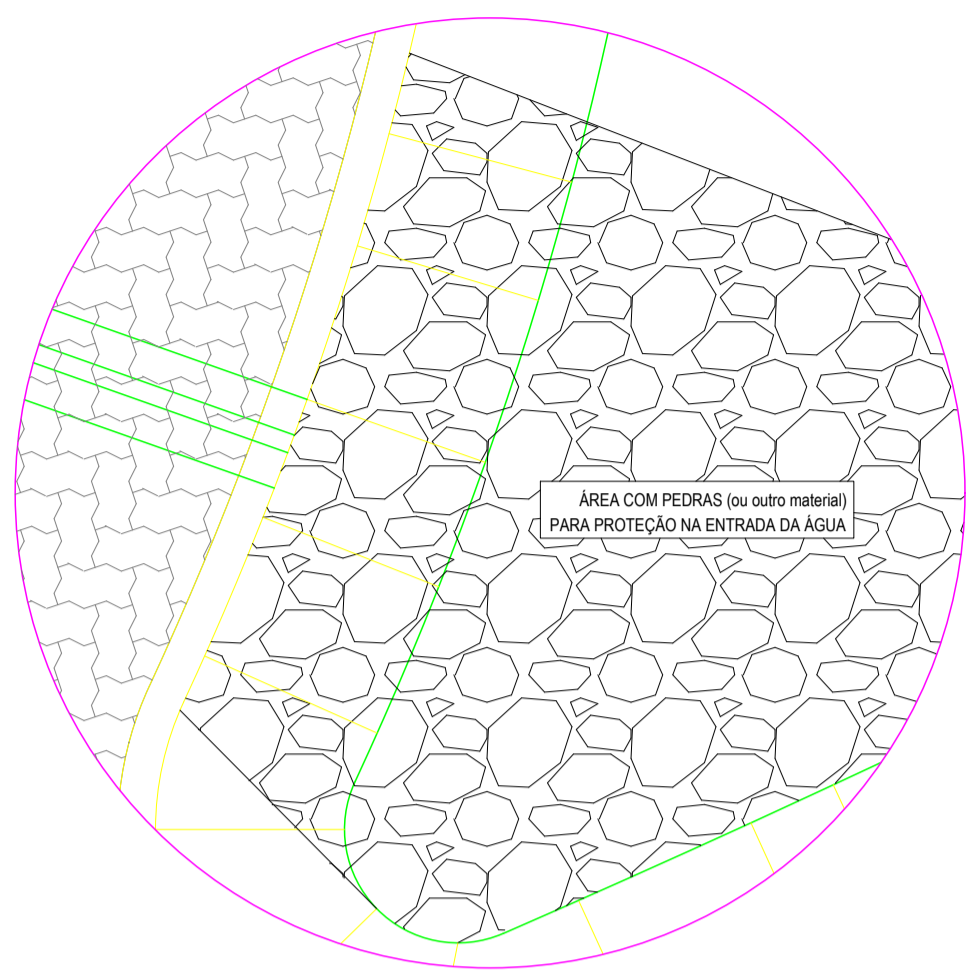


DETALHE 2  
Planta - Caixa de saída de água (ladrão)  
Esc.: 1:20

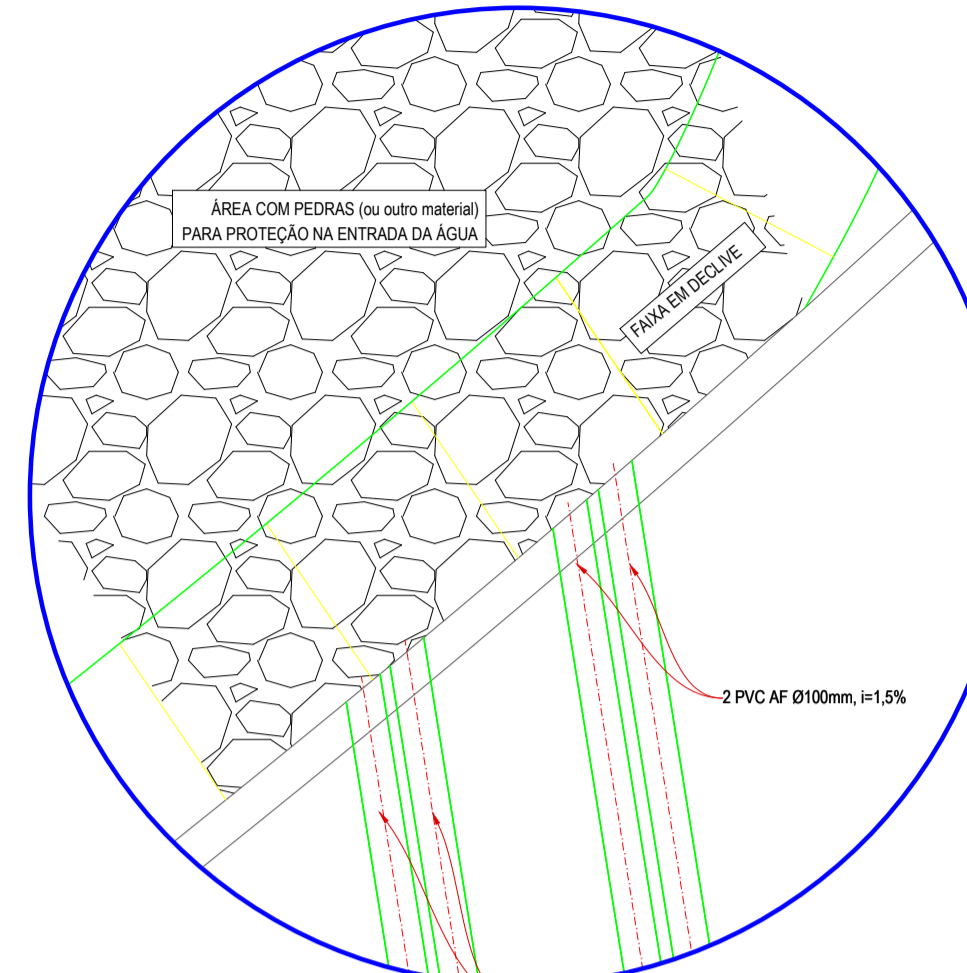


DETALHE 0  
Planta - Entrada de água da rua  
Esc.: 1:20

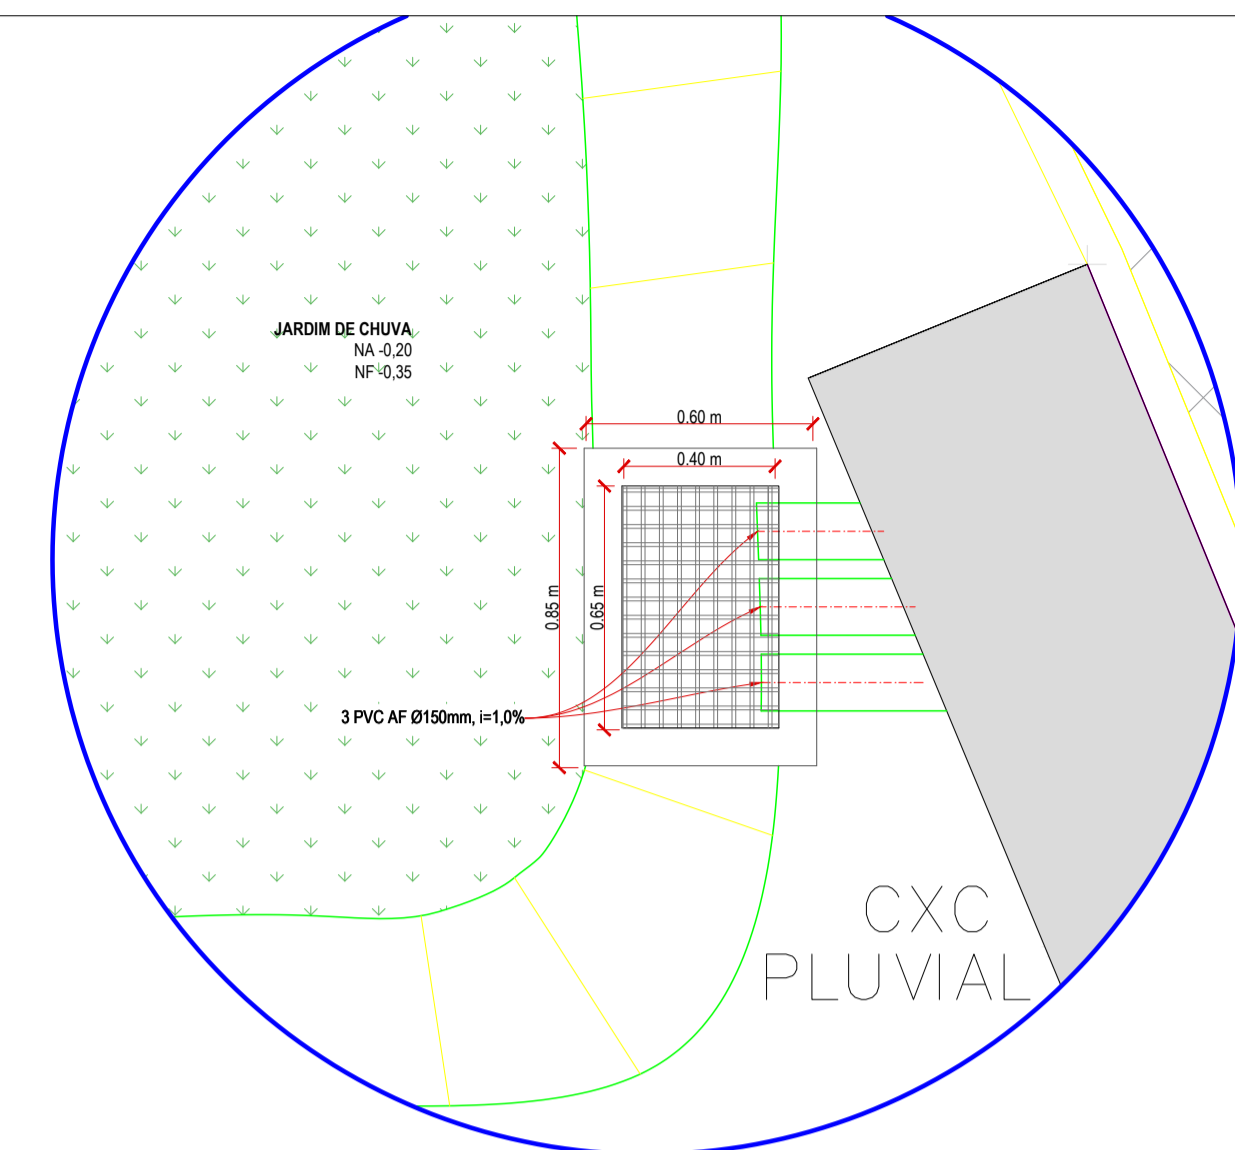


DETALHE 3  
Planta - Caixa de saída de água (ladrão final)  
Esc.: 1:20

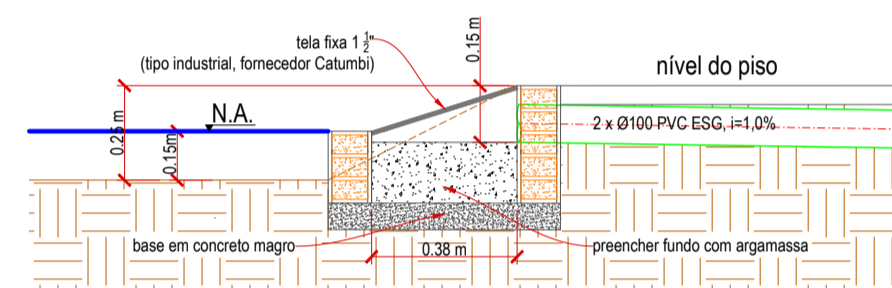


DETALHE 1  
Corte - Caixa de saída de água (ladrão)  
Esc.: 1:20

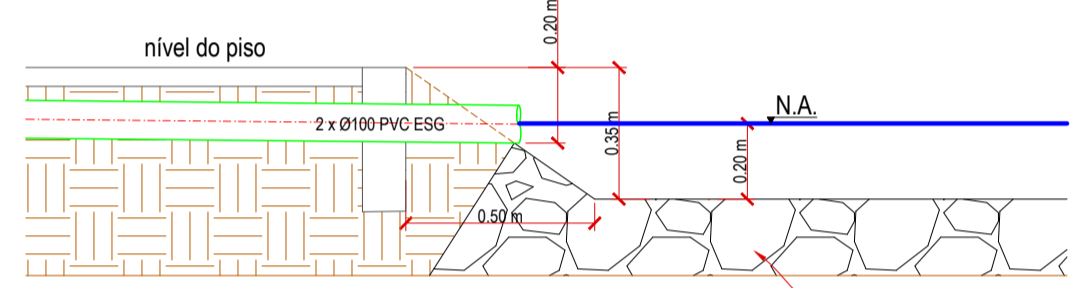


DETALHE 2  
Corte - Entrada de água  
Esc.: 1:20

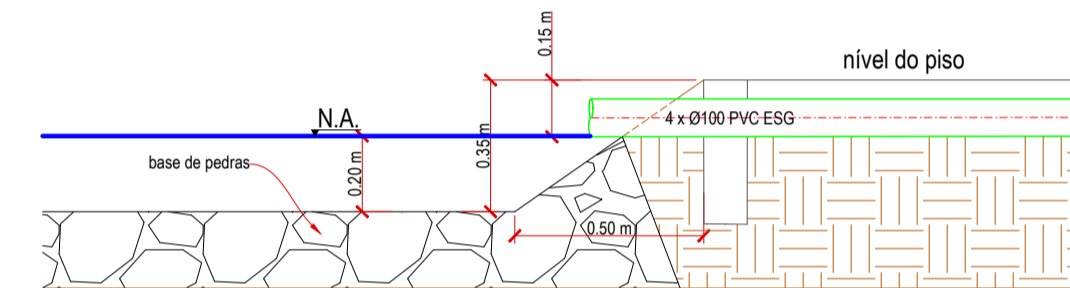


DETALHE 0  
Corte - Entrada de água  
Esc.: 1:20

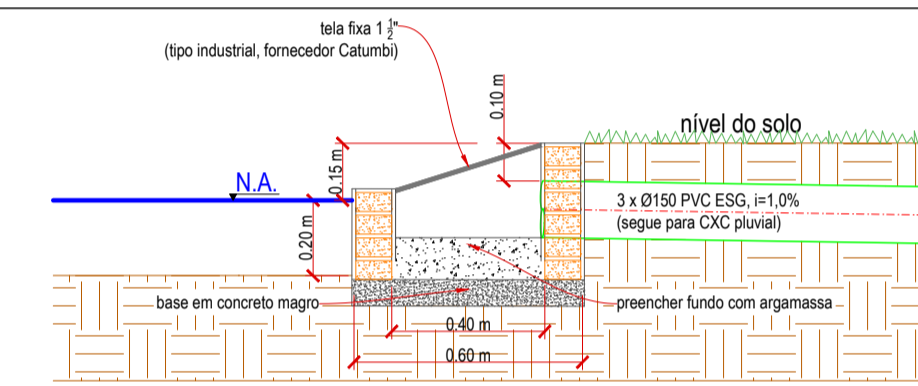


DETALHE 3  
Corte - Caixa de saída de água (ladrão)  
Esc.: 1:20

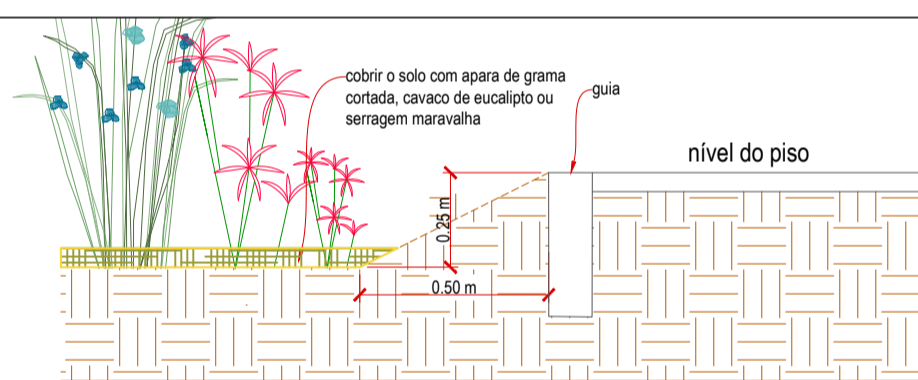

DETALHE 1  
Corte - Terreno  
Esc.: 1:20

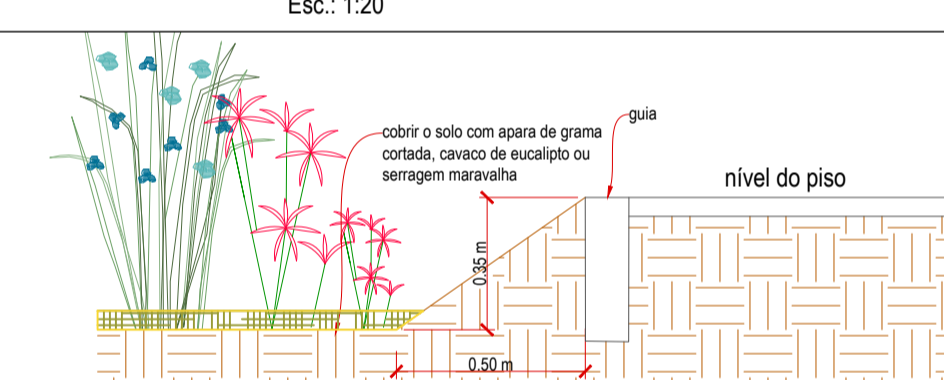

DETALHE 3  
Corte - Terreno  
Esc.: 1:20

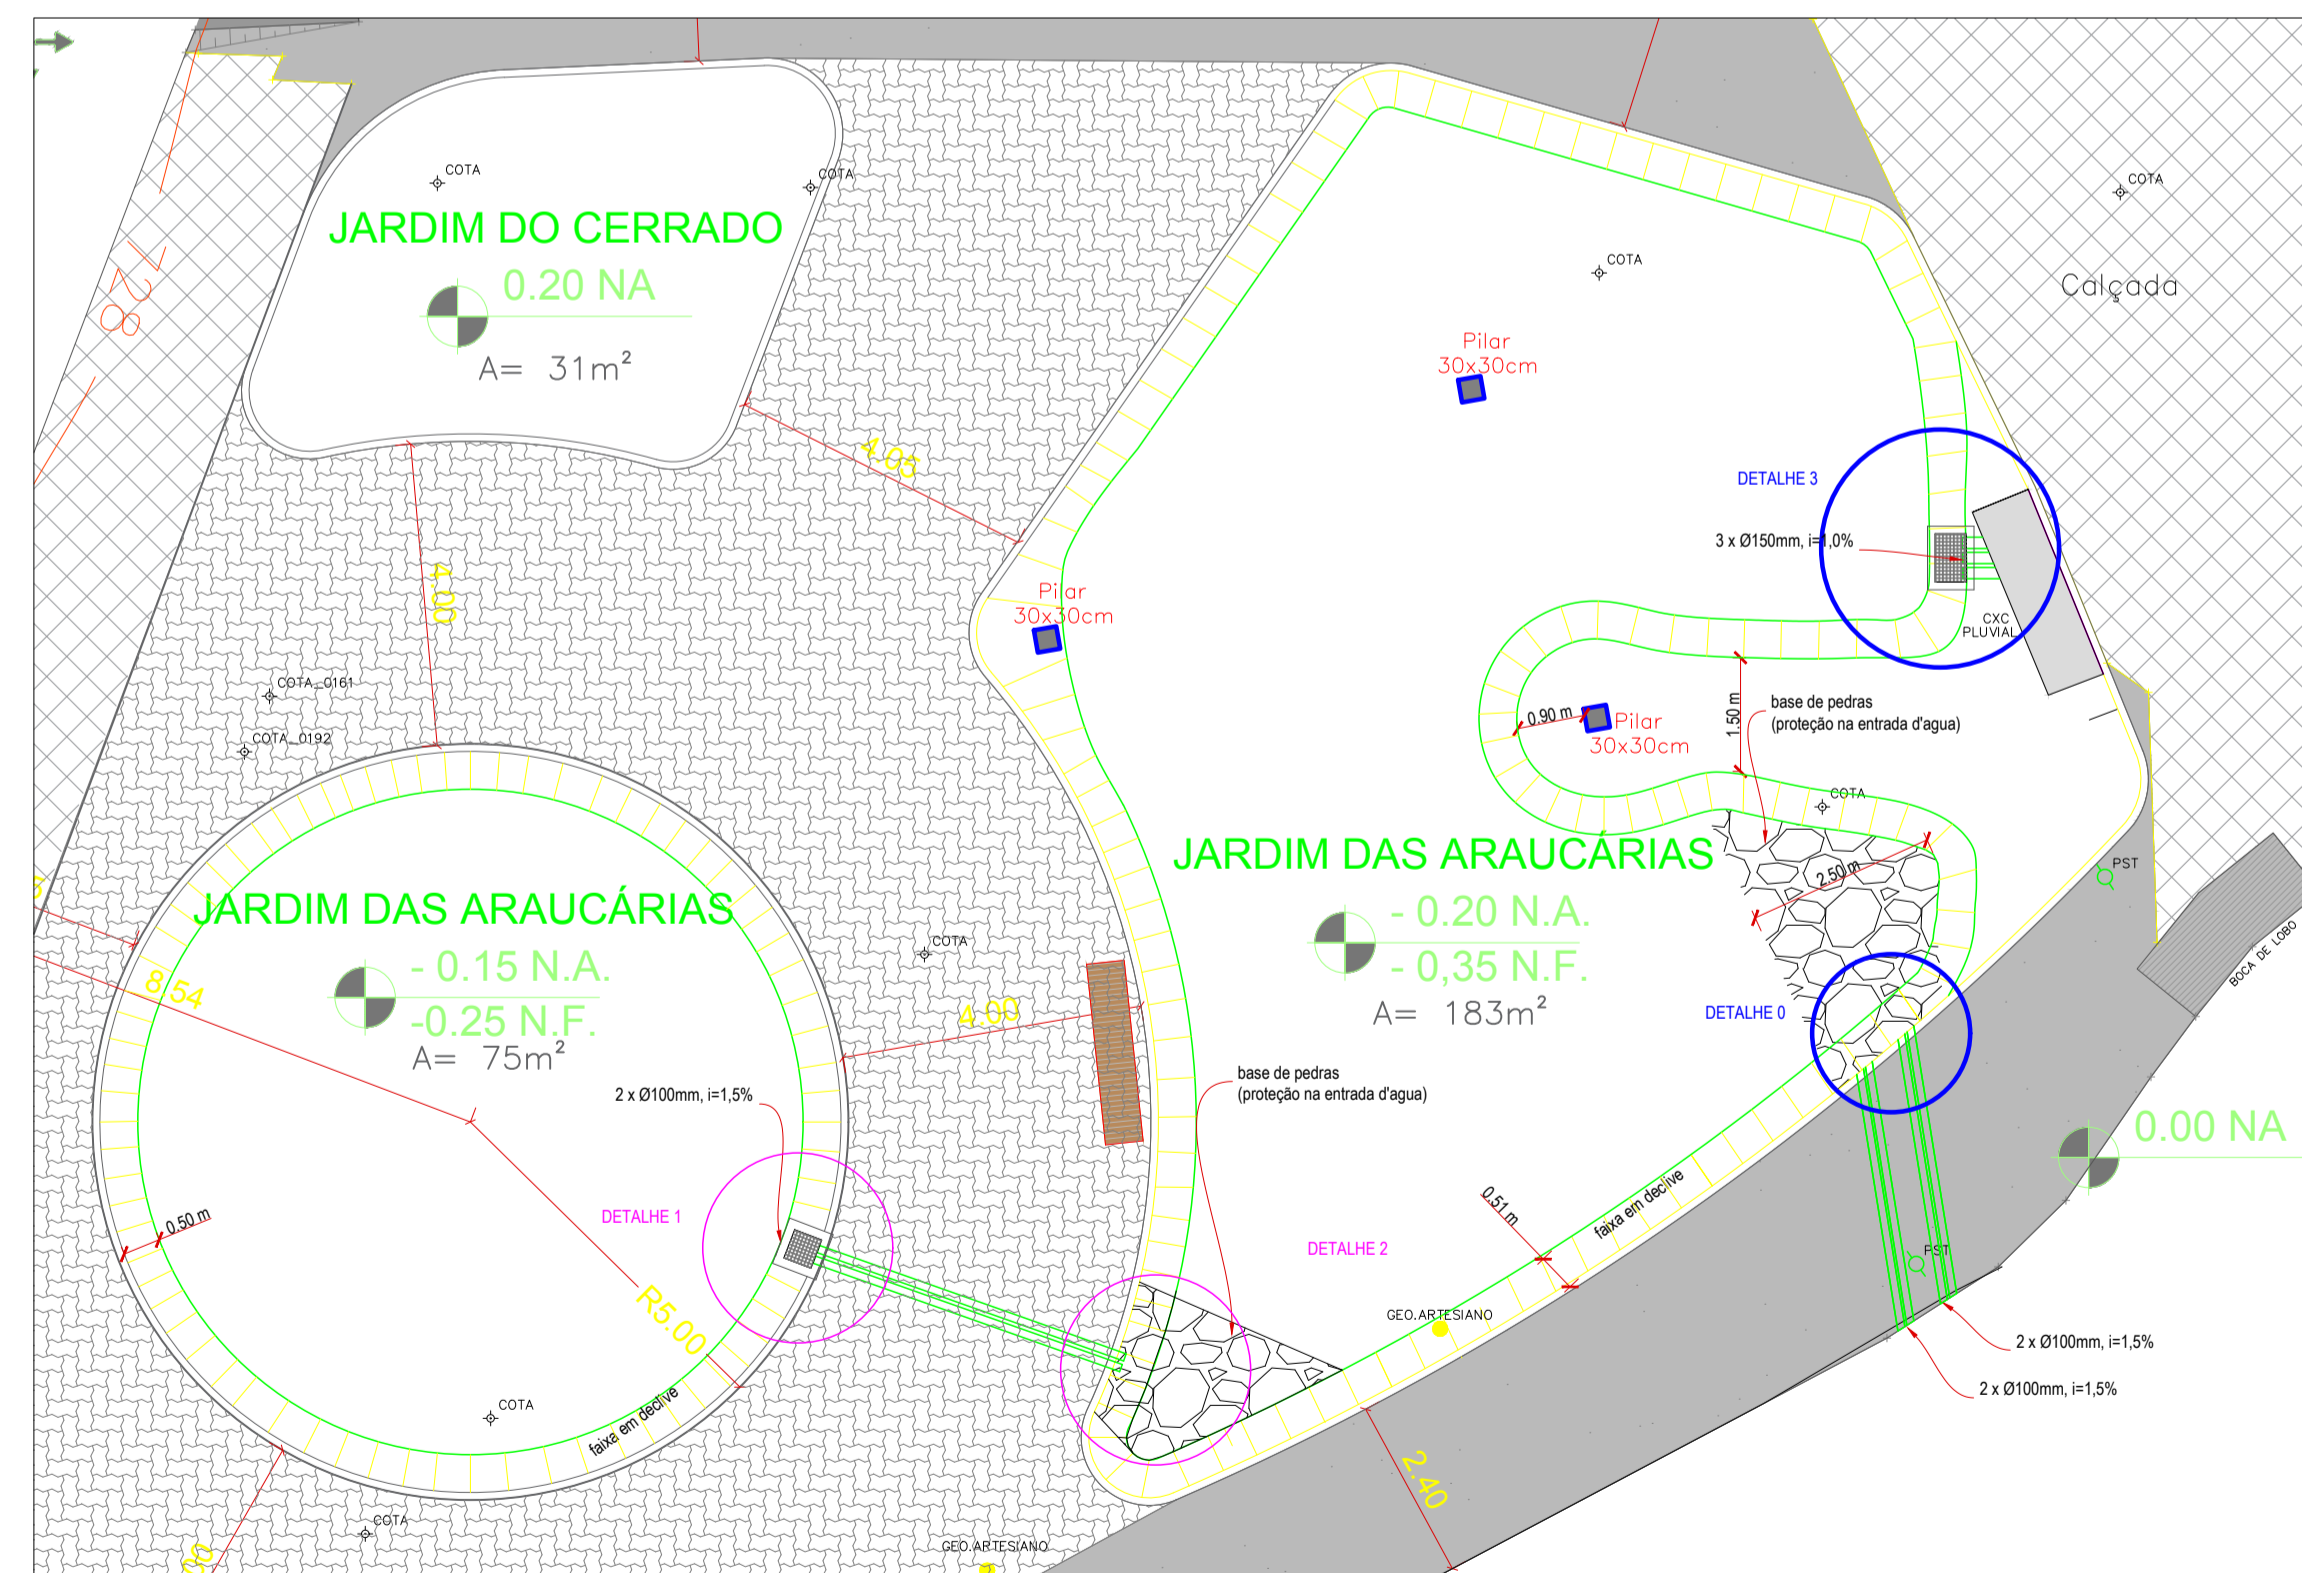

REV.	DATA	DESCRIÇÃO
00	04/Dez/2017	Versão inicial

FOLHA: UNICA

PRÇA DAS ARAUCÁRIAS

ESCALA: JARDIM DE CHUVA  
1:100 + Indic. IMPLANTAÇÃO E DETALHES

GC	04/Dez/17	FLUXUS CREA/SP 826882	
AUTOR/DESENHO	GC		
AUTOR/PROJETO	04/Dez/17		
VISTOR/RESPRECA			

PAISAGISMO: RLB-PSG-EP-001-PLA-R03.dwg

ARQUIVOS DE REFERÊNCIA

03

+55 (11) 3042-8138  
contato@fluxus.eco.br